

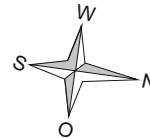


Lageplan

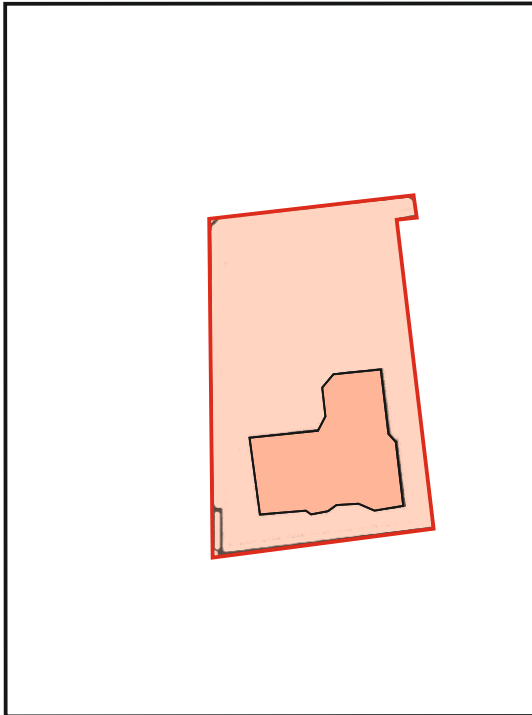

Kellergeschoss

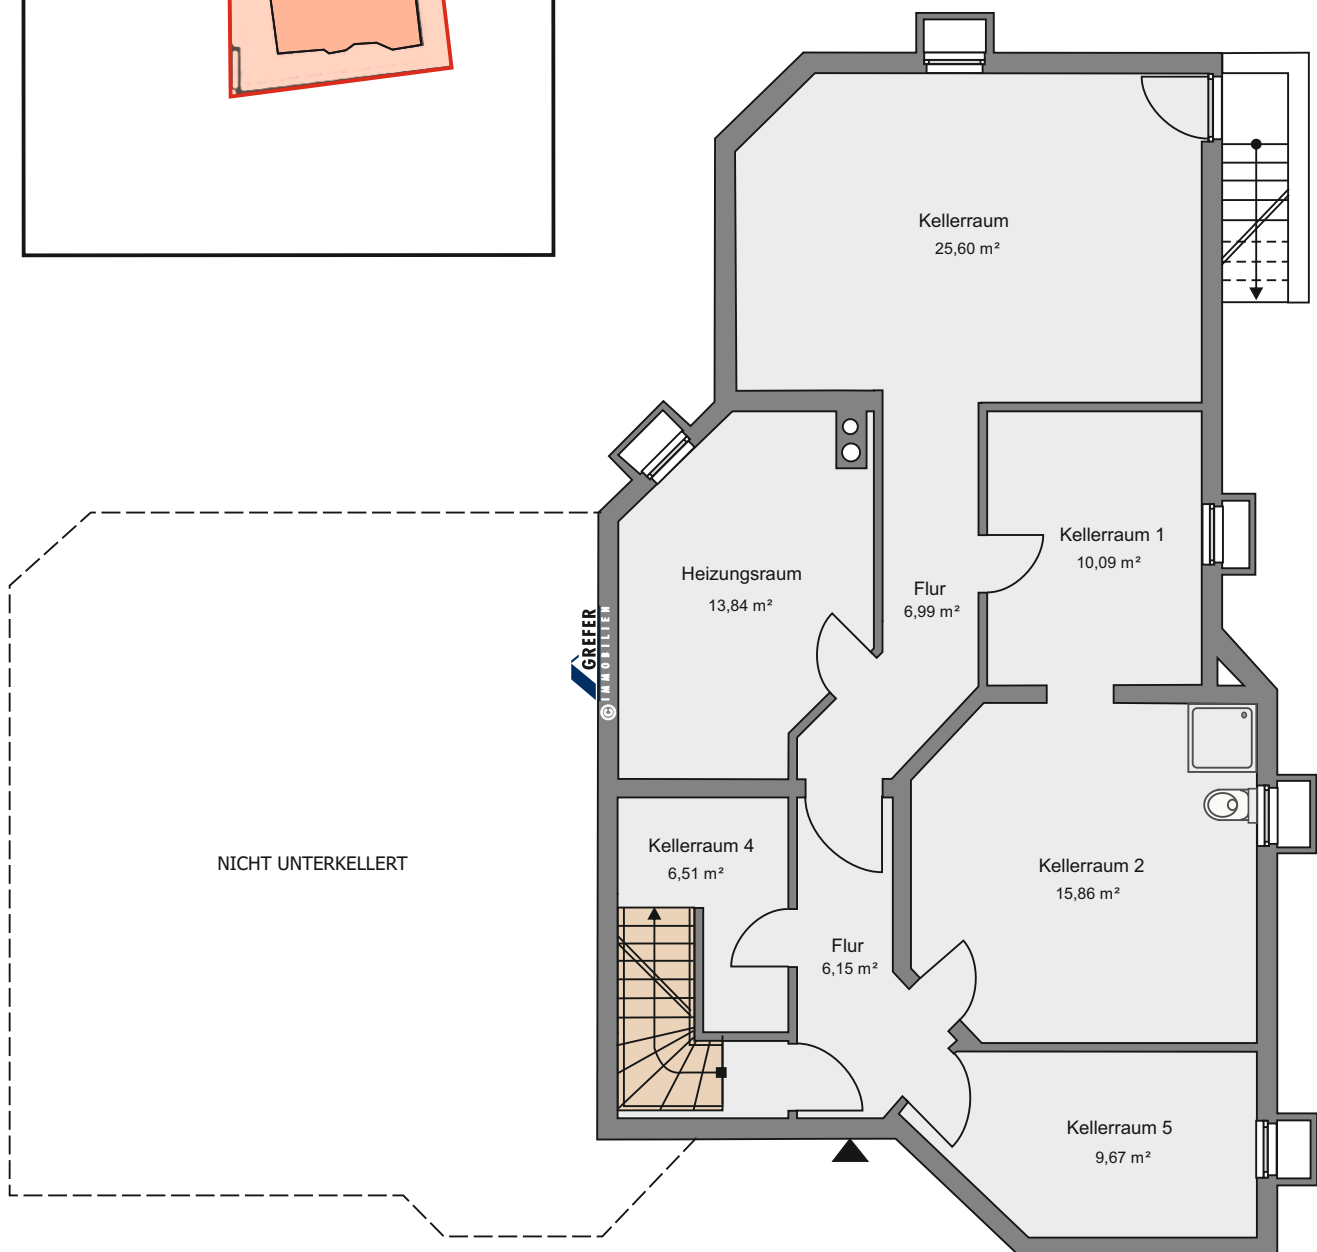

Maßstab 1 : 100

